


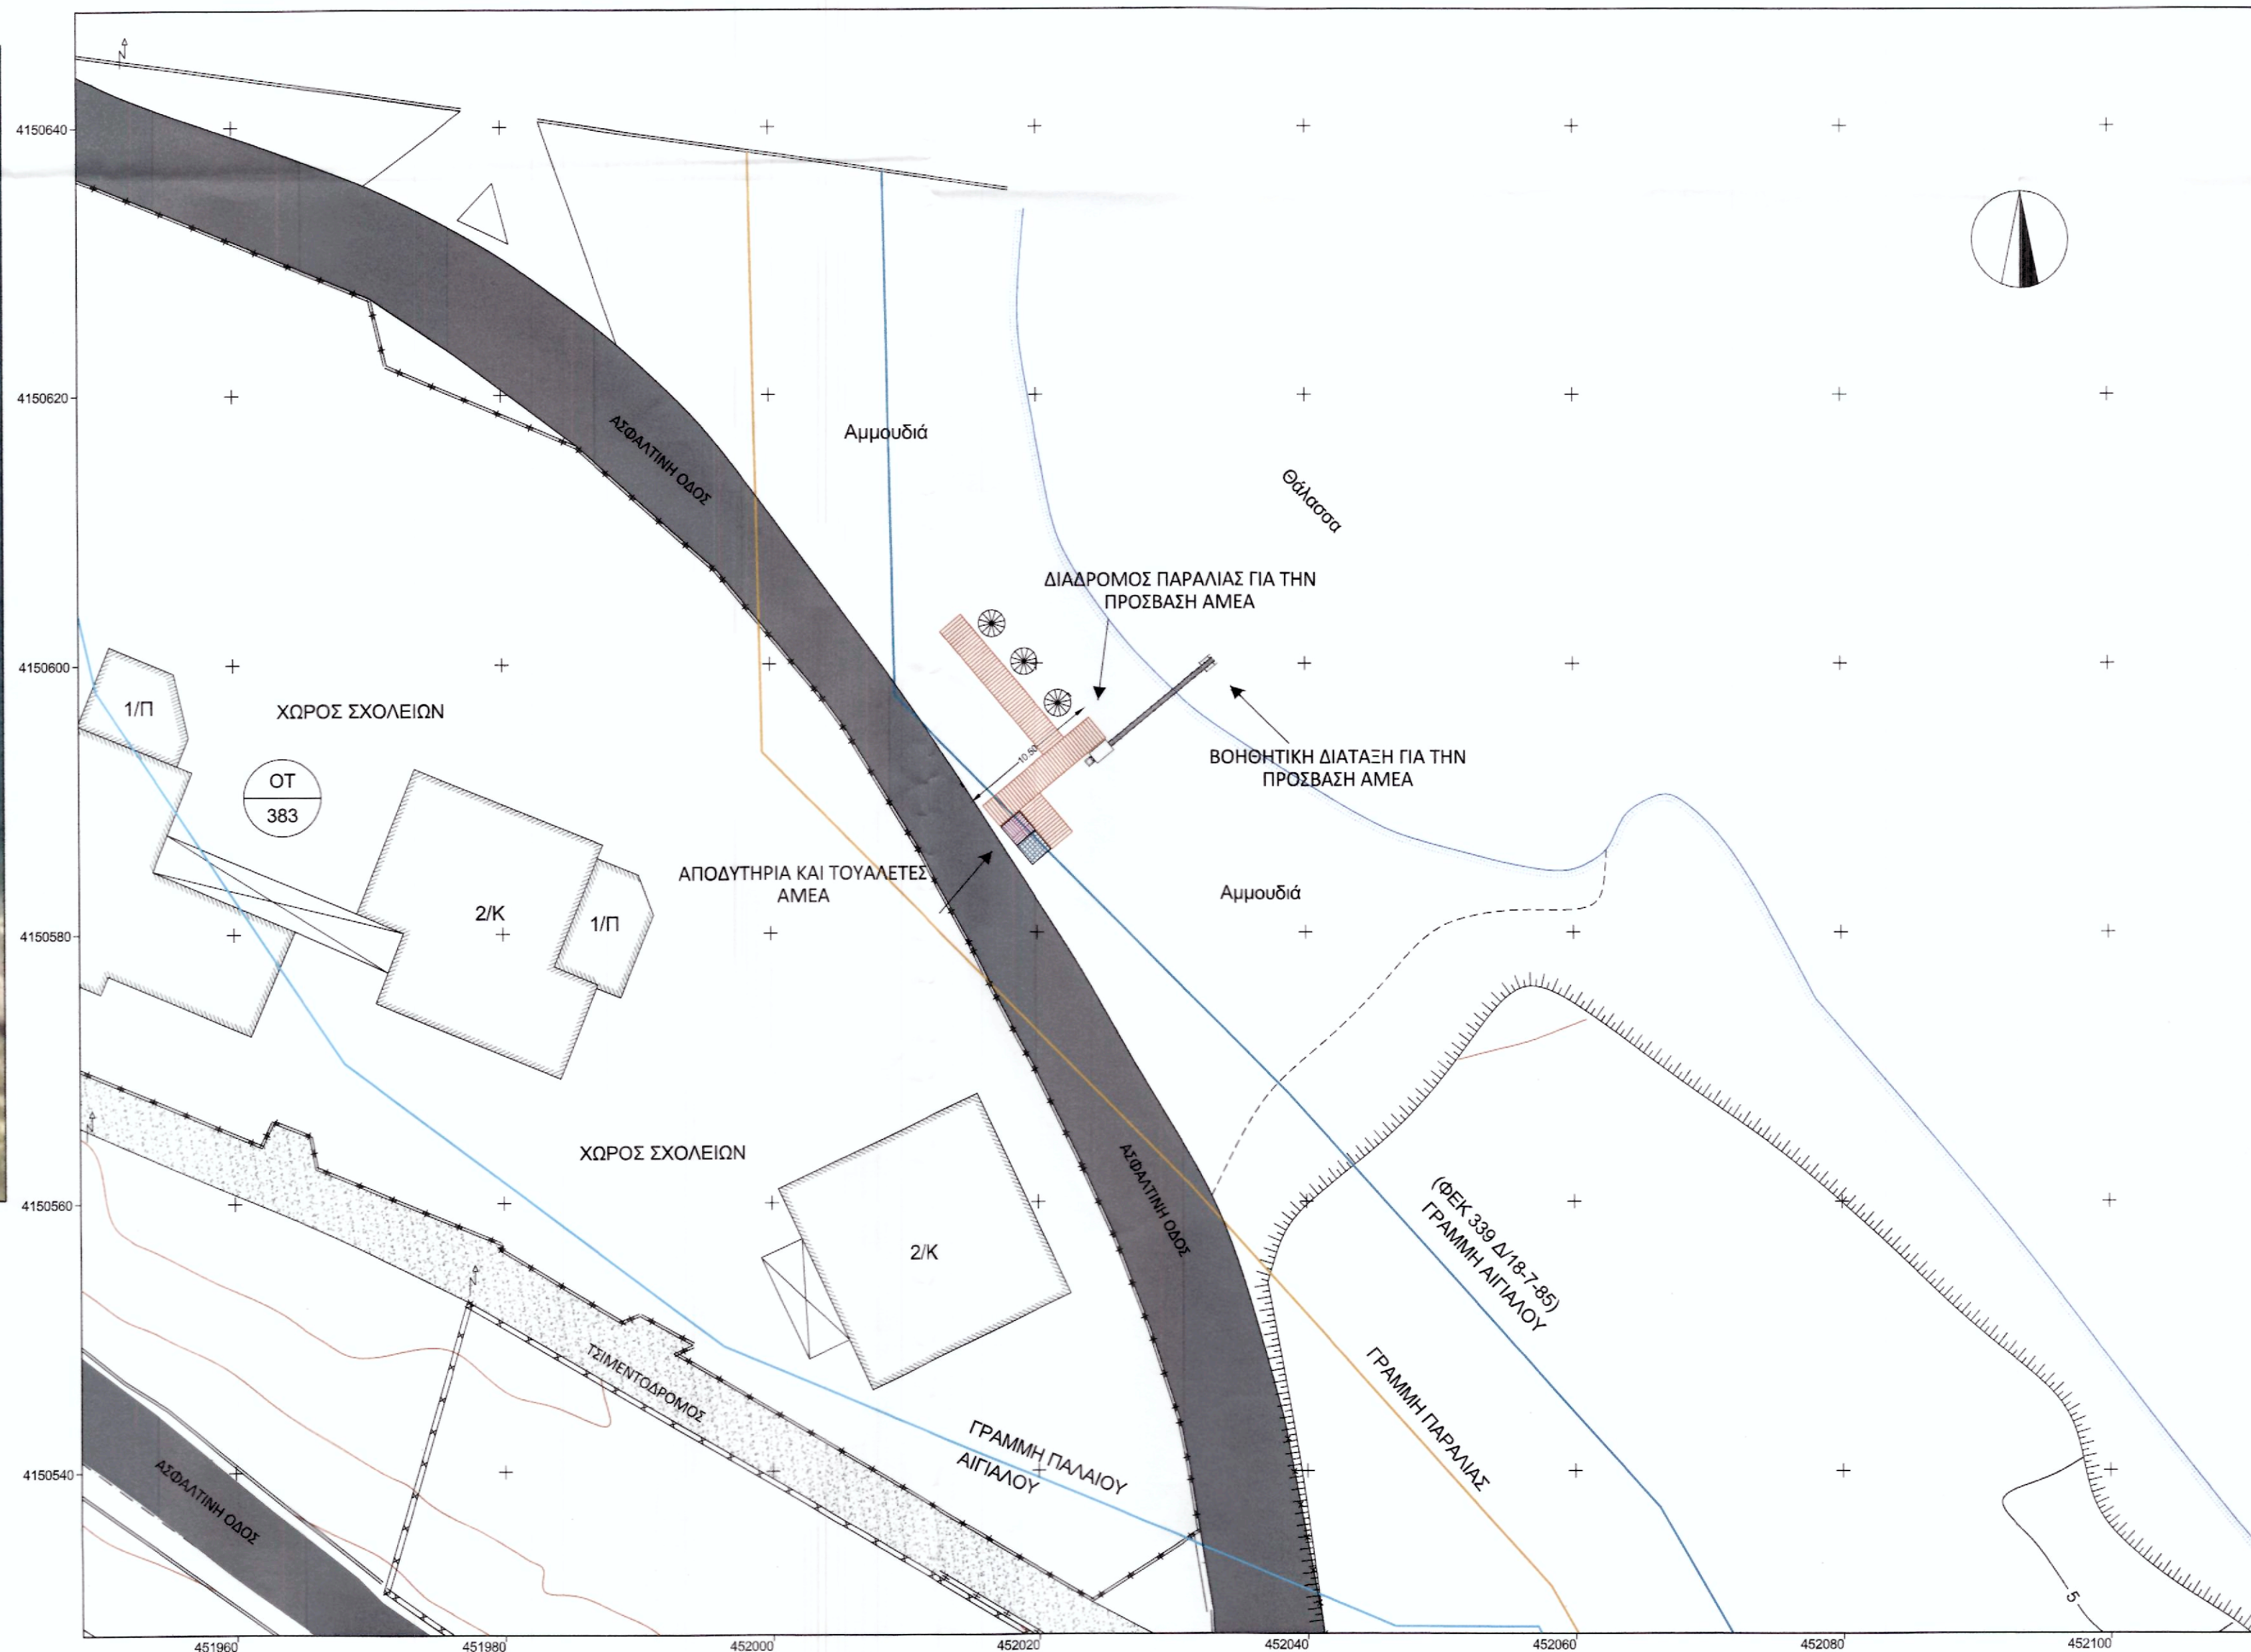

ΚΛΙΜΑΚΑ 1:1000  
ΟΡΘΟΕΙΚΟΝΑ ΕΚΧΑ

ΡΑΜΠΑ ΠΡΟΣΒΑΣΗΣ ΑΜΕΑ		
α/α	X	Y
A	452016.630	4150588.662
B	452024.523	4150595.199
Μήκος= 10.25μ		
ΒΟΗΘΗΤΙΚΗ ΔΙΑΤΑΞΗ		
α/α	X	Y
A	452033.201	4150600.271
B	452023.766	4150592.477
Μήκος= 12.24μ		



ΥΠΟΜΝΗΜΑ	
—	Οριογραμμές υφιστάμενης οδού
—	Ακτογραμμή
—	Αγιάλιος
—	Παλιός Αγιάλιος
—	Παραλία
—	Ισούριες
—	Κτίσμα
—	Ξύλινη αποβάθρα
—	Τουαλέτες & αποδυτήρια ΑΜΕΑ
—	Χώρος σκίασης (Ομπρελοκαθίσματα)
—	Μονόδρομος

ΔΗΜΟΣ ΠΟΡΟΥ	
ΜΕΛΕΤΗ: ΔΗΜΟΣ ΠΟΡΟΥ	
ΕΡΓΟ: ΧΩΡΟΘΕΤΗΣΗ ΡΑΜΠΑΣ ΑΜΕΑ ΓΙΑ ΠΡΟΣΒΑΣΗ ΣΤΗ ΘΑΛΑΣΣΑ	
ΘΕΣΗ: ΠΑΡΑΛΙΑ ΑΓΙΟΥ ΣΤΕΦΑΝΟΥ ΤΟΠΙΚΗ ΚΟΙΝΟΤΗΤΑ ΠΟΡΟΥ ΔΗΜΟΤΙΚΗ ΕΝΟΤΗΤΑ ΠΟΡΟΥ ΔΗΜΟΣ ΠΟΡΟΥ ΠΕΡΙΦΕΡΕΙΑΚΗ ΕΝΟΤΗΤΑ ΝΗΣΩΝ ΠΕΡΙΦΕΡΕΙΑ ΑΤΤΙΚΗΣ - ΝΟΜΟΣ ΑΤΤΙΚΗΣ	
ΤΙΤΛΟΣ ΣΧΕΔΙΟΥ ΣΧΕΔΙΟ ΓΕΝΙΚΗΣ ΔΙΑΤΑΞΗΣ	T1
ΚΛΙΜΑΚΑ : 1: 250	ΧΡΟΝΟΣ ΕΚΠΟΝΗΣΗΣ : ΜΑΡΤΙΟΣ 2018
ΣΥΝΤΑΧΤΗΣ: ΑΝΔΡΕΑΣ ΔΑΝΟΠΟΥΛΟΣ ΠΟΛΙΤΙΚΟΣ ΜΗΧΑΝΙΚΟΣ	
ΣΥΝΤΑΧΘΗΚΕ: ΑΝΔΡΕΑΣ ΔΑΝΟΠΟΥΛΟΣ ΠΟΛΙΤΙΚΟΣ ΜΗΧΑΝΙΚΟΣ	ΕΞΕΤΑΣΘΗΚΕ: ΑΝΑΣΤΑΣΙΟΣ ΖΑΝΘΗΣ ΠΟΛΙΤΙΚΟΣ ΜΗΧΑΝΙΚΟΣ ΠΡΟΣΥΜΜΕΤΟΣ ΔΙΕΥΘΥΝΣΗΣ ΤΕΧΝΙΚΗΣ ΥΠΗΡΕΣΙΑΣ & ΠΕΡΙΒΑΛΛΟΝΤΟΣ