


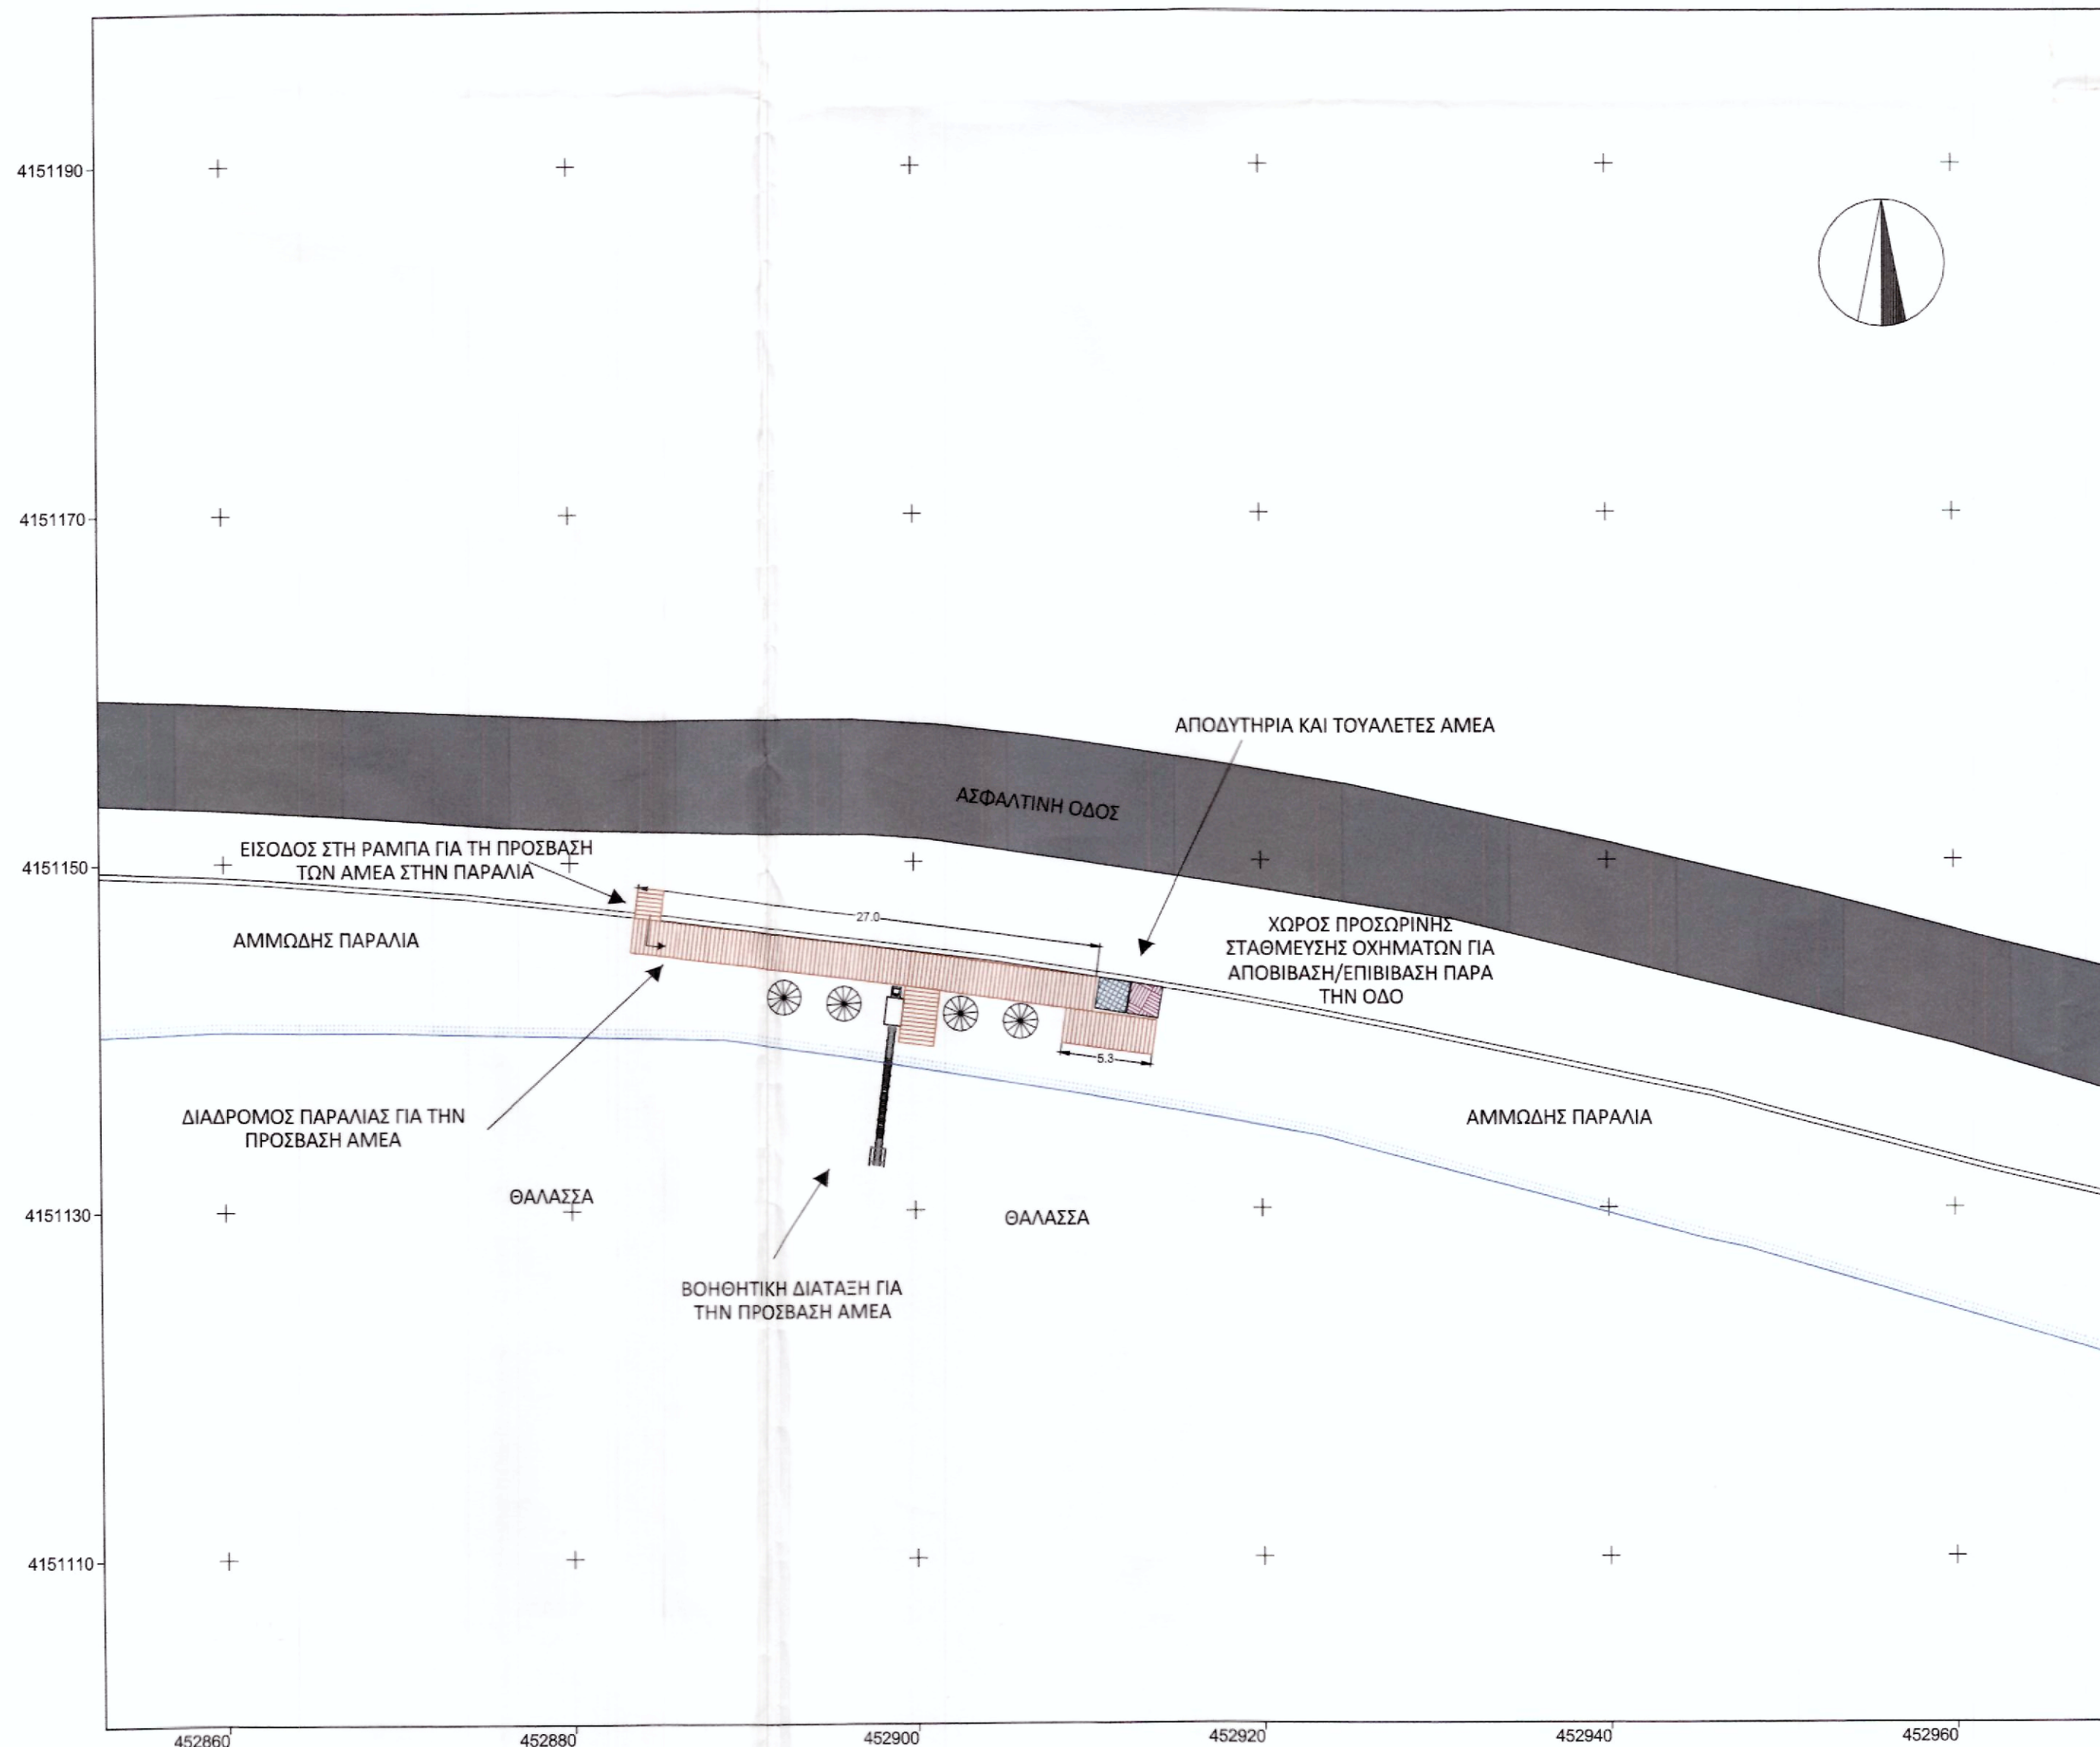

ΚΛΙΜΑΚΑ 1:1000
ΟΡΘΟΕΙΚΟΝΑ ΕΚΧΑ

ΡΑΜΠΑ ΠΡΟΣΒΑΣΗΣ ΑΜΕΑ		
α/α	X	Y
A	452883.617	4151145.531
B	452913.861	4151140.074
Μήκος=		30.73μ
ΒΟΗΘΗΤΙΚΗ ΔΙΑΤΑΞΗ		
α/α	X	Y
A	452899.005	4151142.806
B	452897.743	4151132.578
Μήκος=		10.24μ



ΥΠΟΜΝΗΜΑ	
	Ακτογραμμή
	Οριογραμμές υφιστάμενης οδού
	Μανδράτοχος
	Ξύλινη αποβάθρα
	Τουαλέτες & αποδυτήρια ΑΜΕΑ
	Χώρος σκίασης (Ομπρελοκαθίσματα)

ΔΗΜΟΣ ΠΟΡΟΥ	
ΕΔΙΚΤΗΤΗΣ	ΔΗΜΟΣ ΠΟΡΟΥ
ΕΡΓΟ :	ΧΩΡΟΘΕΤΗΣΗ ΡΑΜΠΑΣ ΑΜΕΑ ΓΙΑ ΠΡΟΣΒΑΣΗ ΣΤΗ ΘΑΛΑΣΣΑ
ΘΕΣΗ :	ΠΑΡΑΛΙΑ ΑΣΚΕΛΙ ΤΟΠΙΚΗ ΚΟΙΝΟΤΗΤΑ ΠΟΡΟΥ ΔΗΜΟΤΙΚΗ ΕΝΟΤΗΤΑ ΠΟΡΟΥ ΔΗΜΟΣ ΠΟΡΟΥ ΠΕΡΙΦΕΡΕΙΑΚΗ ΕΝΟΤΗΤΑ ΝΗΣΩΝ ΠΕΡΙΦΕΡΕΙΑ ΑΤΤΙΚΗΣ - ΝΟΜΟΣ ΑΤΤΙΚΗΣ
ΤΙΤΛΟΣ ΣΧΕΔΙΟΥ	Τ1
ΚΛΙΜΑΚΑ : 1:250	ΧΡΟΝΟΣ ΕΚΠΟΝΗΣΗΣ : ΜΑΡΤΙΟΣ 2018
ΣΥΝΤΑΞΗ ΜΕΛΕΤΗΣ	ΑΝΔΡΕΑΣ ΔΑΝΟΠΟΥΛΟΣ ΠΟΛΙΤΙΚΟΣ ΜΗΧΑΝΙΚΟΣ
ΣΥΝΤΑΞΗΘΗΚΕ	ΦΕΡΘΗΘΗΚΕ
ΑΝΔΡΕΑΣ ΔΑΝΟΠΟΥΛΟΣ ΠΟΛΙΤΙΚΟΣ ΜΗΧΑΝΙΚΟΣ	ΑΝΑΣΤΑΣΙΟΣ ΣΑΝΘΗΣ ΠΟΛΙΤΙΚΟΣ ΜΗΧΑΝΙΚΟΣ ΠΡΟΥΣΤΑΜΕΝΟΣ ΔΙΕΥΘΥΝΣΗΣ ΤΕΧΝΙΚΗΣ ΥΠΗΡΕΣΙΑΣ & ΠΕΡΙΒΑΛΛΟΝΤΟΣ